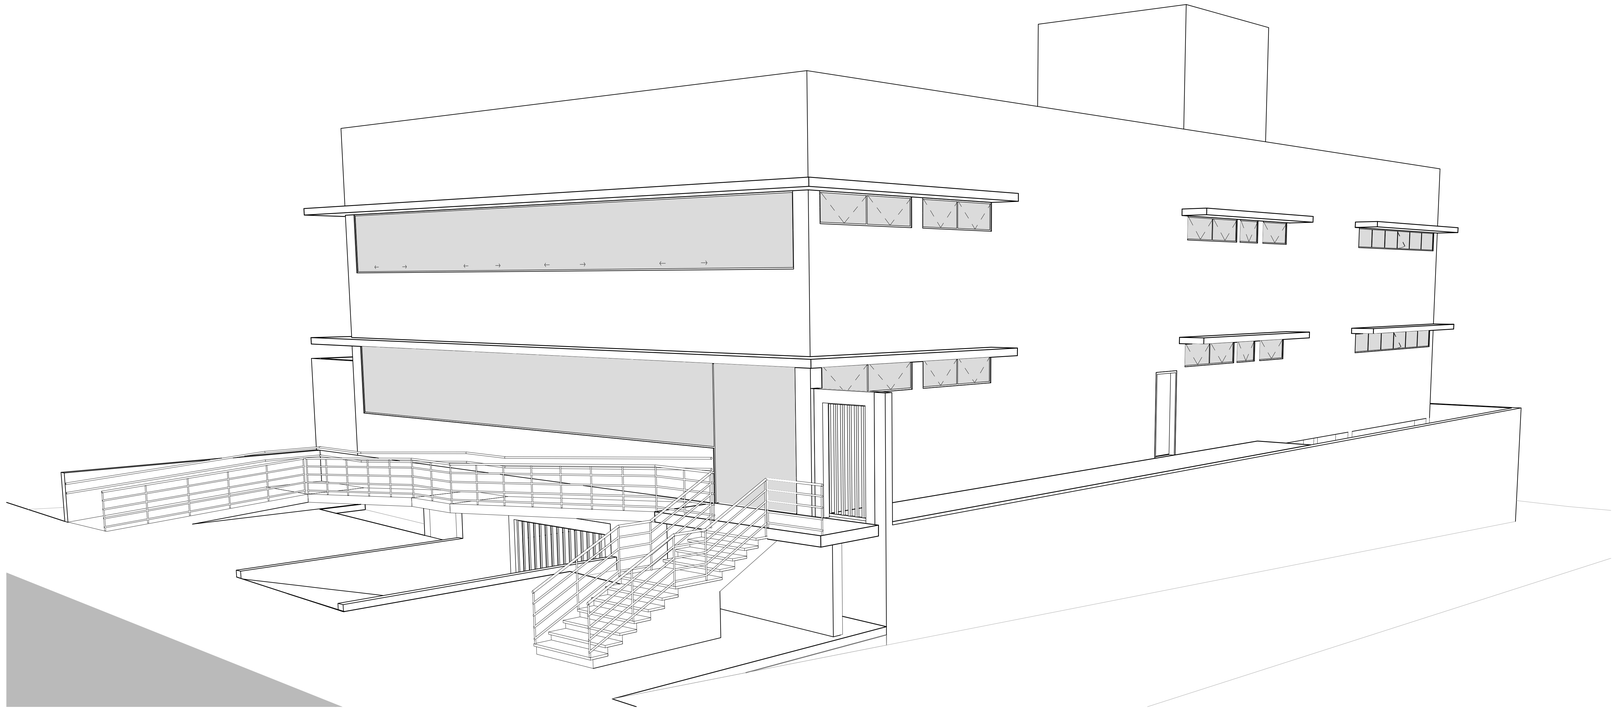

VISTA 01

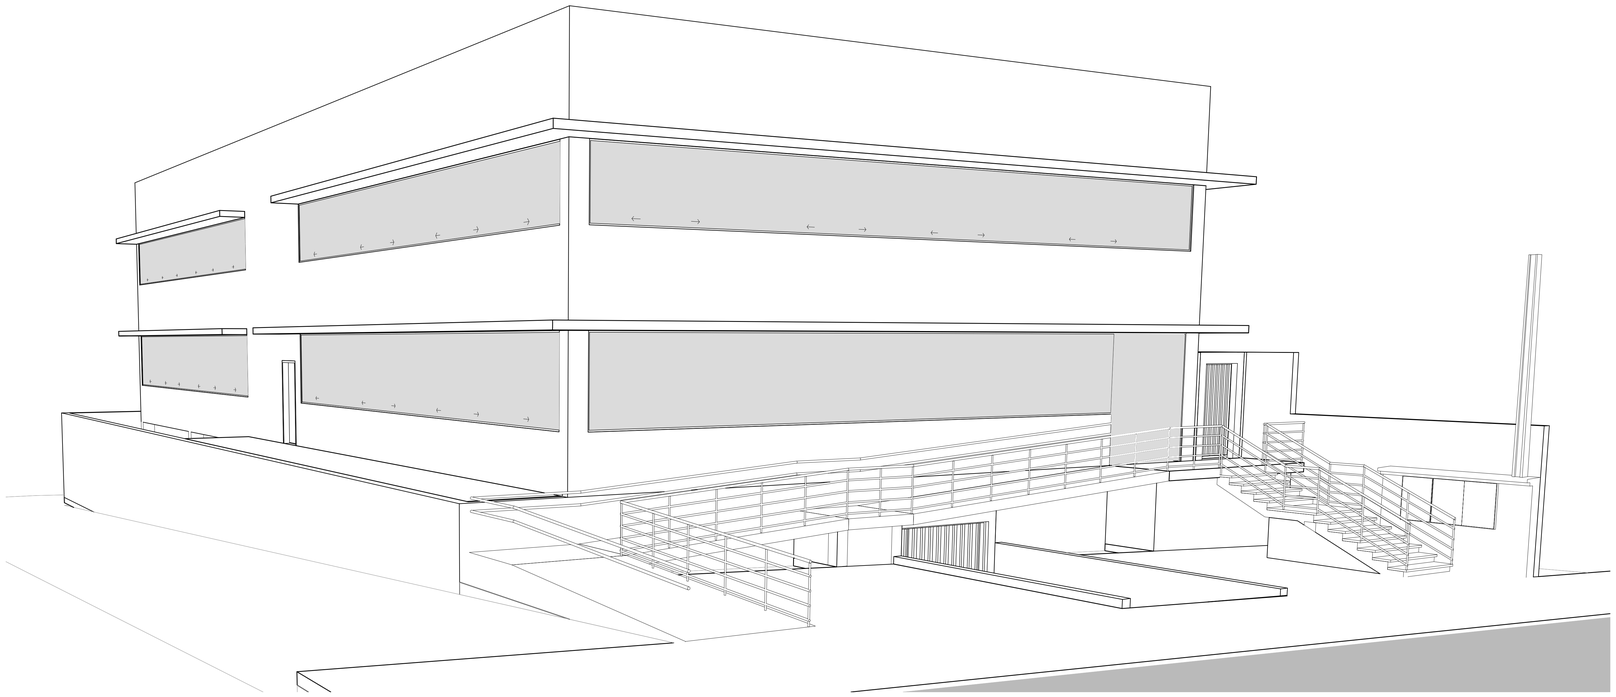

VISTA 02

1- VERIFICAR TODAS AS DIMENSÕES EM OBRA, INCLUSIVE COTAGEM DE ELEMENTOS DE ATIVAÇÃO, BANCADAS, ESQUADRIAS.
2- NÍVEL 0,00 INDICADO EM PLANTA.
3- TODAS AS DIMENSÕES INDICADAS CONSIDERAM A ESTRUTURA E A ALVENARIA CFM ACABAMENTOS.
4- PARA VERIFICAÇÃO DA ESTRUTURA, ELÉTRICA E HIDRÁULICA PREVALECEM OS PROJETOS COMPLEMENTARES ESPECÍFICOS.
5- DETALHES ESPECÍFICOS E DETALHAMENTO DE ESQUADRIAS SERÃO FEITAS NO PROJETO.
NOTAS GERAIS

6- A EXECUÇÃO DESTE PROJETO É DE RESPONSABILIDADE DO PROFISSIONAL RESPONSÁVEL TÉCNICO DA OBRA.

DESENHOS DE REFERÊNCIA

REV	DATA	DESCRIÇÃO
A	11/05/2011	EMISSÃO INICIAL

PROJETO: E3828
DATA: 11/MAIO/2011
ESCALA: INDICADA
DESENHISTA: CÁSSIO ABREU

SETTI
EDIFÍCIO COMERCIAL
AV. JOÃO FIUSA
RIBEIRÃO PRETO - SP
PERSPECTIVAS

etec
ETEC ENGENHARIA CIVIL LTDA. - SAS
Rua Dr. Francisco Leite, 1 - Parque Prado - CEP 14.015-130 - Ribeirão Preto - SP - Brasil
DESENHO: RENAN F. FERRO
RESPONSÁVEL TÉCNICO: RENAN F. FERRO
CREA: 5061600-0/SP
A-01

FORMATO A0