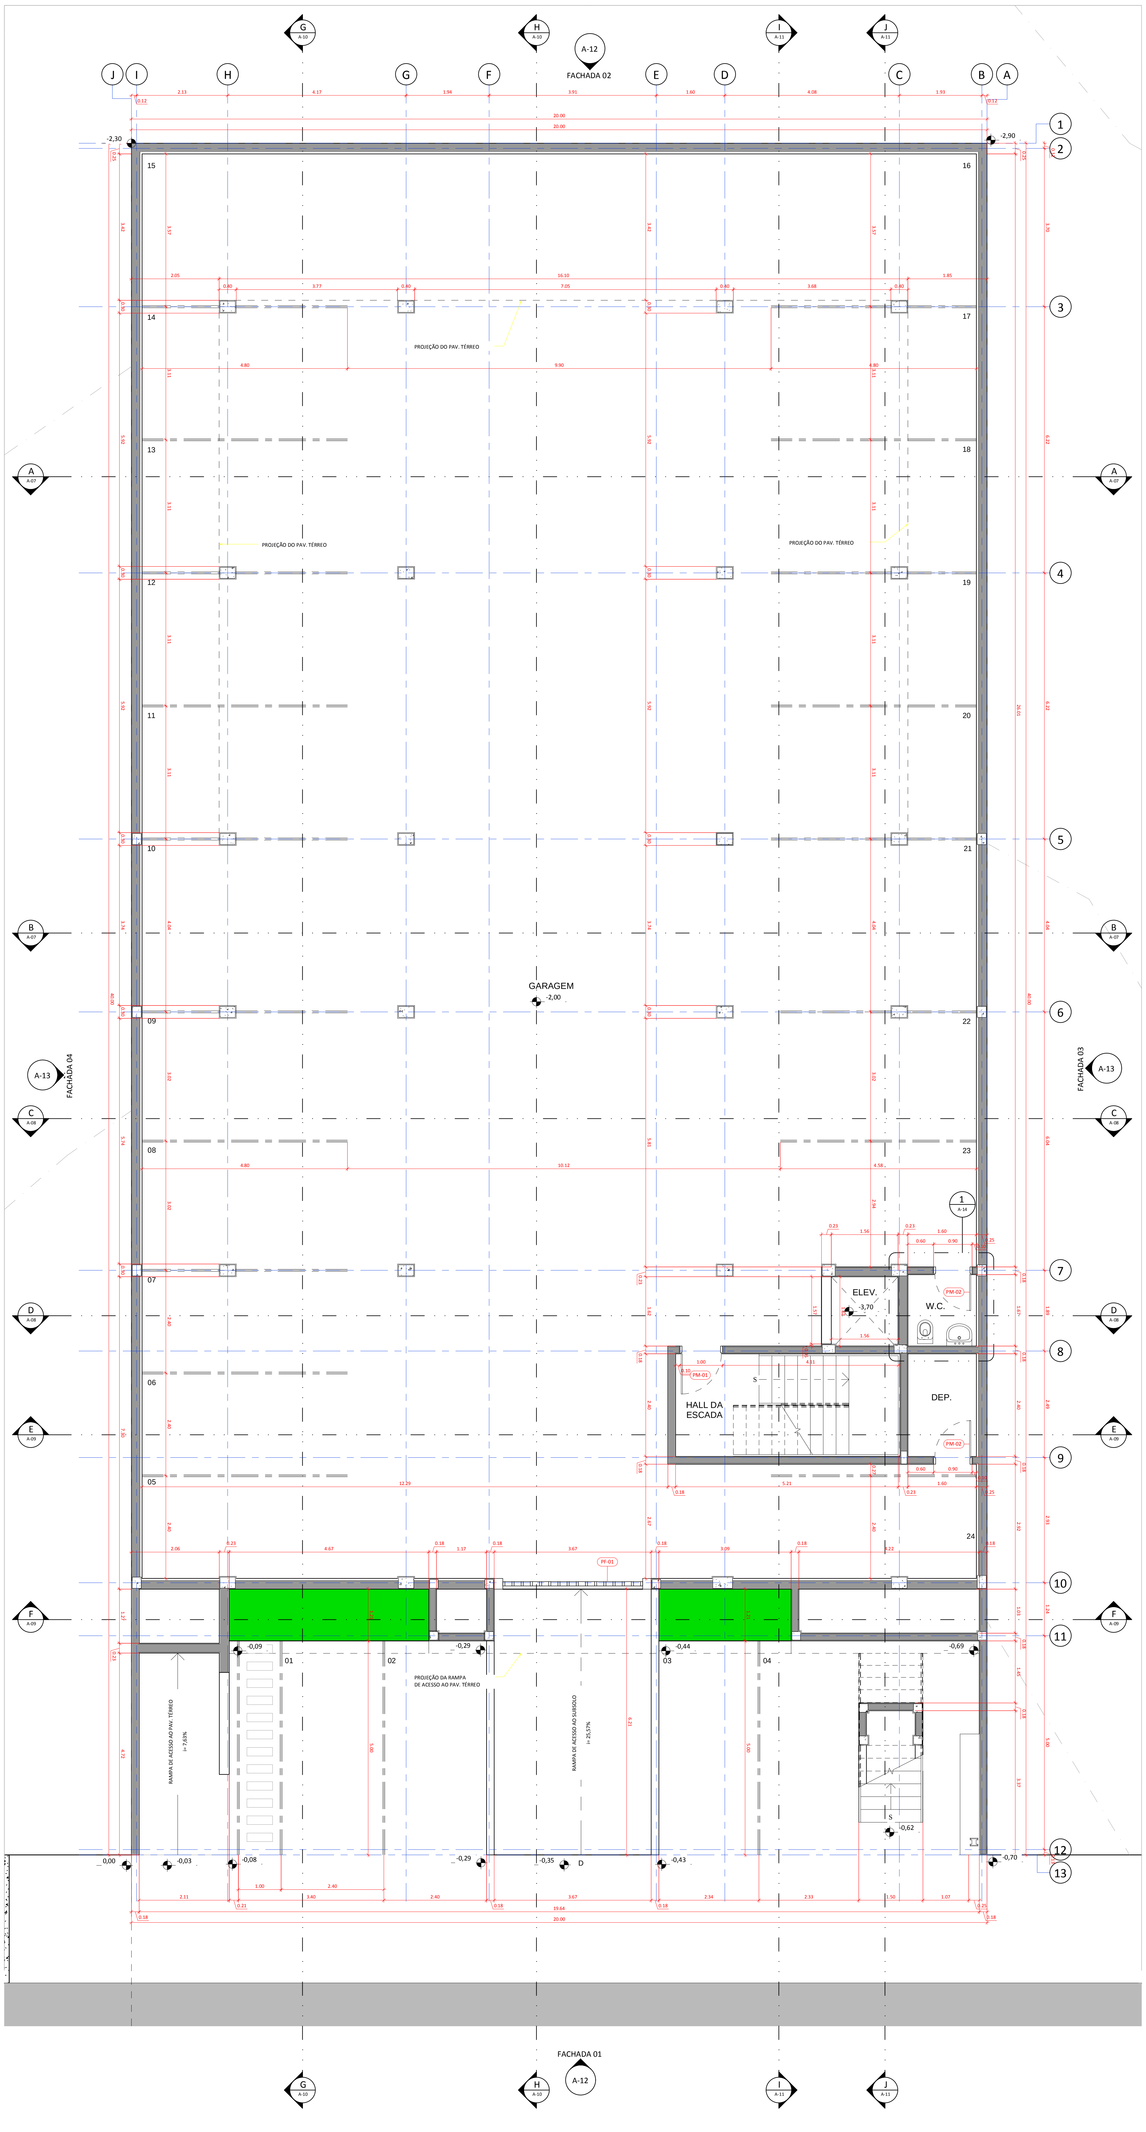

PLANTA DO SUBSOLO

1 : 50

projetos etec — ETEC ENGENHARIA CIVIL S/S — Fone/Fax: (016) 3626-1098 — Ribeirão Preto — (016) 9626-4080	SETTI	E3828	
	EDIFÍCIO COMERCIAL	11/MAIO/2011	
	AV. JOÃO FIUSA — RIBEIRÃO PRETO - SP	INDICADA	
	PLANTA DO SUBSOLO	CÁSSIO ABREU	
EDSON SEIXAS FORNI — ENG. CIVIL - CREA SP 060.170.519/TA	DANIEL FÓRNI — ENG. CIVIL - CREA SP 060.169.867/0001		
A-02 — PRANCHA: A			

REV	DATA	DESCRIÇÃO
A	11/05/2011	EMISSÃO INICIAL

DESENHOS DE REFERÊNCIA

.

1– VERIFICAR TODAS AS DIMENSÕES EM OBRA, INCLUSIVE ESQUADRIAS, ELEMENTOS DE VEDAÇÃO, BANCADAS, SOLEIRAS, ETC...
2– NÍVEL 0,00 INDICADO EM PLANTA.
3– TODAS AS DIMENSÕES INDICADAS CONSIDERAM A ESTRUTURA E A ALVENARIA COM ACABAMENTOS.
4– PARA ESPECIFICAÇÕES DE ESTRUTURA, ELÉTRICA E HIDRÁULICA PREVALECEM OS PROJETOS COMPLEMENTARES ESPECÍFICOS.
5– DETALHES ESPECÍFICOS E DETALHAMENTO DE ESQUADRIAS ENCONTRAM-SE NAS FOLHAS DO PROJETO.
6– A EXECUÇÃO DESTE PROJETO É DE RESPONSABILIDADE DO PROFISSIONAL RESPONSÁVEL PELA OBRA.

NOTAS GERAIS