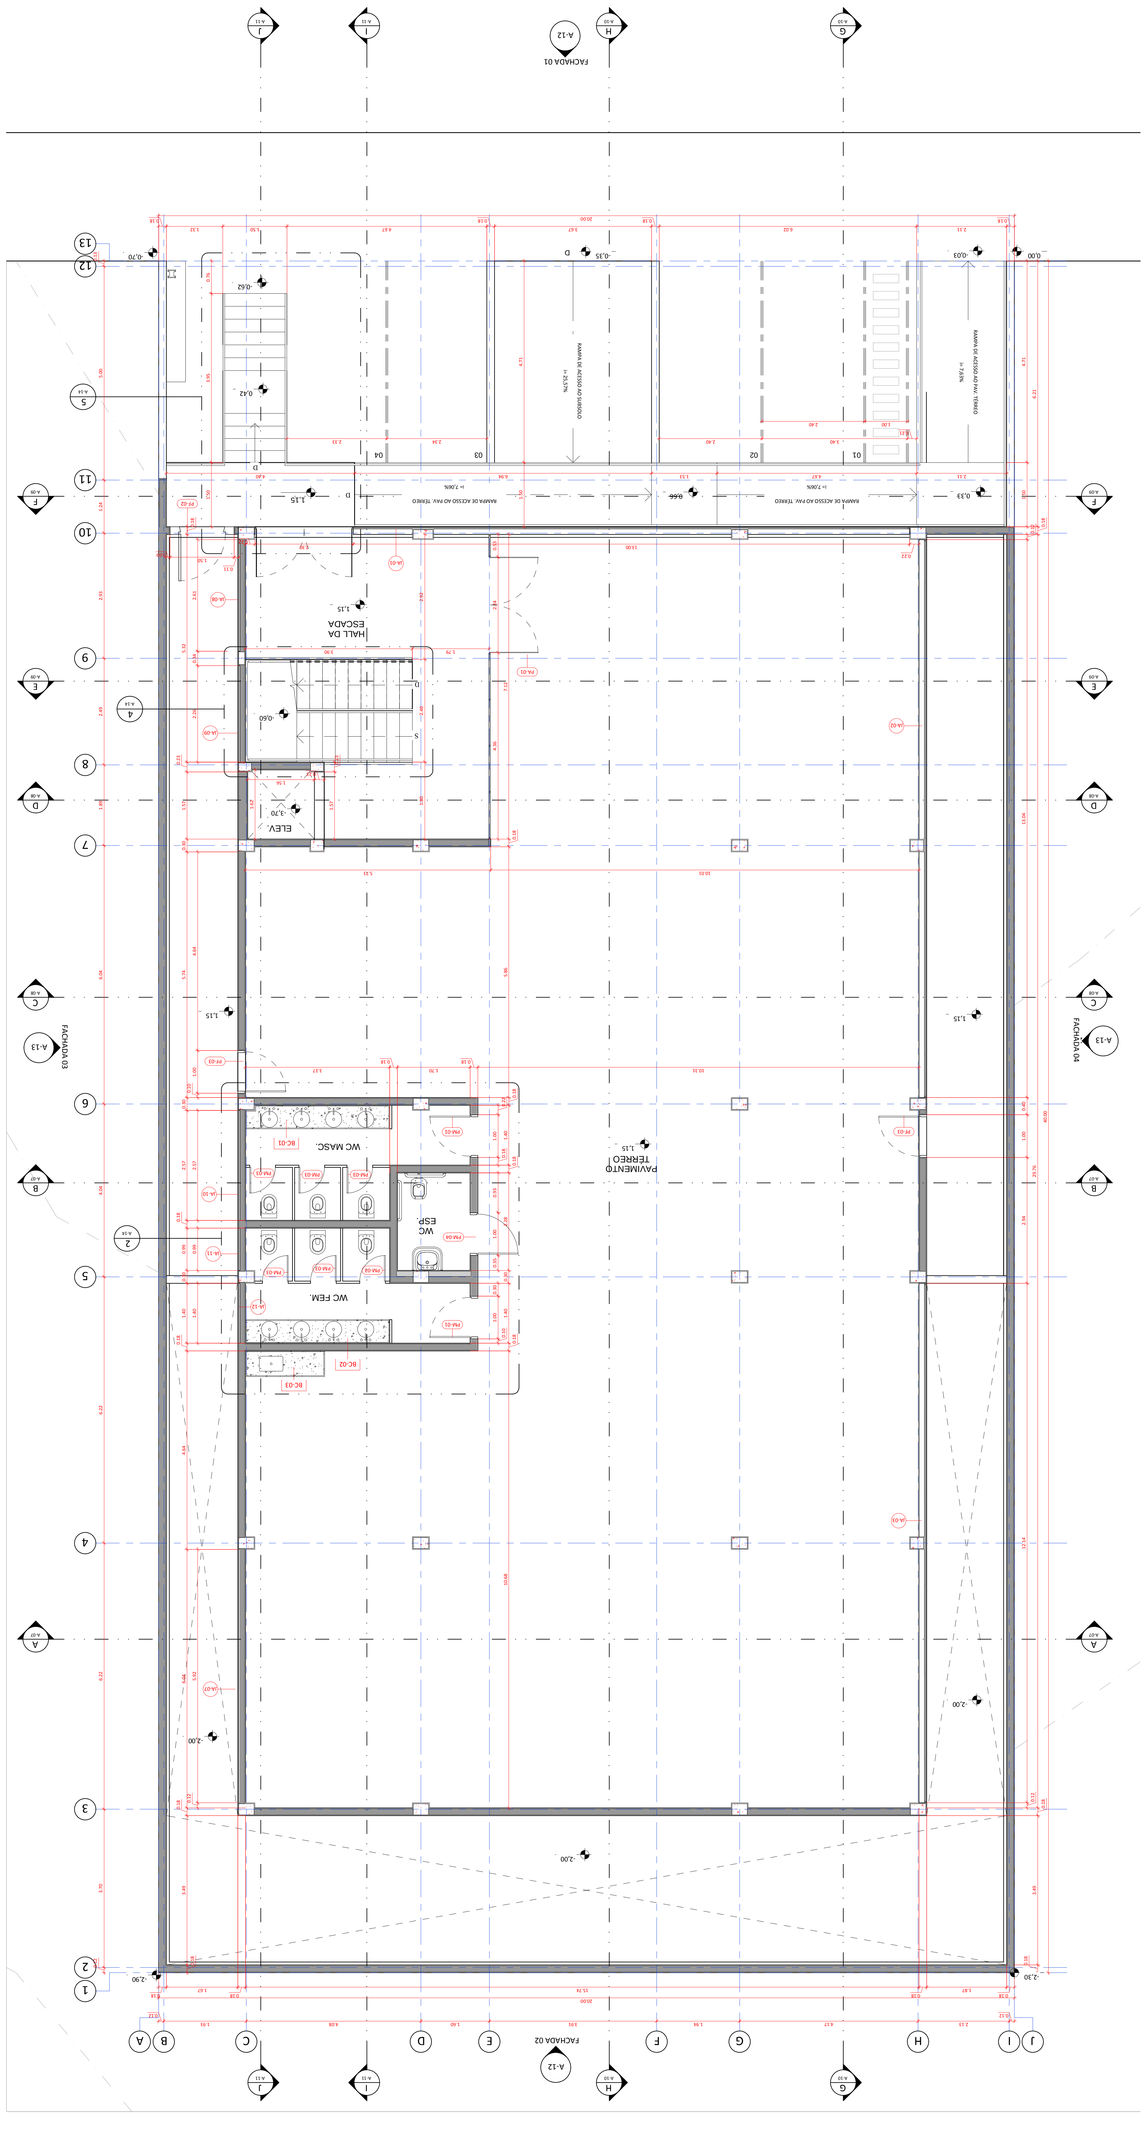

SETTI	EDIFÍCIO COMERCIAL
	AV. JOÃO FIUSA RIBEIRÃO PRETO - SP
	PLANTA DO PAVIMENTO TÉRREO
E3828	11/MAIO/2011
	INDICADA
	CÁSSIO ABREU

REV	DATA	DESCRIÇÃO
A	11/05/2011	EMISSÃO INICIAL

DESENHOS DE REFERENCIA

1- VERIFICAR TODAS AS MEDIDAS EM OBRA, INCLUSIVE SOLEIRAS, ETC.
2- NIVEL 0,00 INDICADO EM PLANTA.
3- TODAS AS DIMENSÕES INDICADAS CONSIDERAM A ESTRUTURA E A ALVENARIA COM ACABAMENTOS.
4- PARA ESPECIFICAÇÕES DE ESTRUTURA, ELÉTRICA E HIDRÁULICA PREVALECEM OS PROJETOS COMPLEMENTARES ESPECÍFICOS.
5- DETALHES ESPECÍFICOS E DETALHAMENTO DE ESQUADRIAS ENCONTRAM-SE NAS TOLHAS DO PROJETO.
NOTAS GERAIS

6- A EXECUÇÃO DESTE PROJETO É DE RESPONSABILIDADE DO PROFISSIONAL RESPONSÁVEL PELA OBRA.

A-03

ETEC ENGENHARIA CIVIL S/S
Engenharia Desenvolvimento - Estudos Técnicos
RESPONSÁVEL TÉCNICO
CÁSSIO ABREU CREA-SP 0600128/D
DESENHO: SILVIO A. FIDELI DATA: DEZ. 2010
DIBUJO: FIDELI DATA: JULIO/2011
ESCALA: 1:50 (1m=1cm) FORMATO: A0
FORMATO: A0