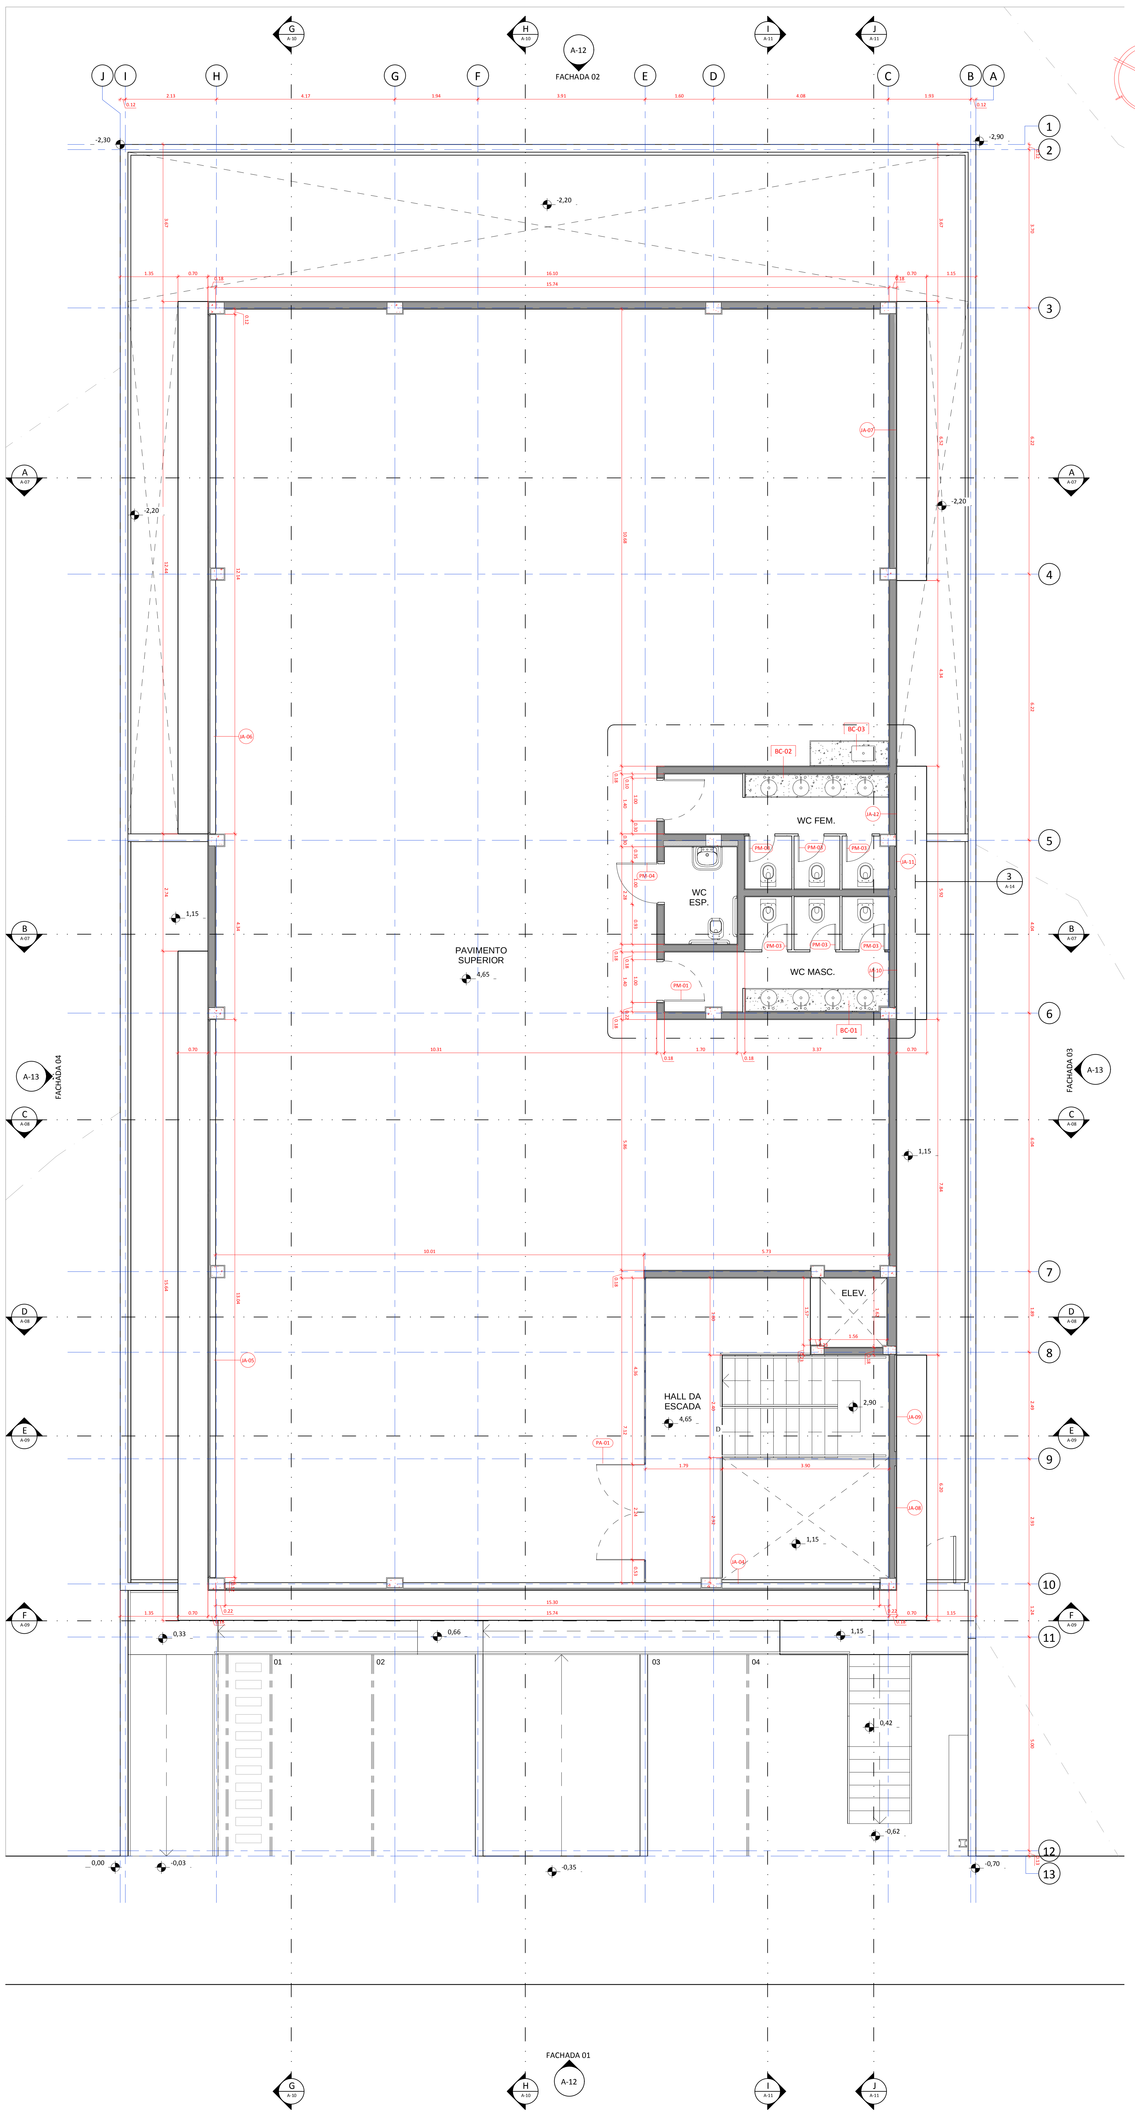

PLANTA DO PAVIMENTO SUPERIOR

1 : 50

projetos etec

ETEC ENGENHARIA CIVIL S/S
Rua Prof. Dr. Paulo Pinto - (016) 3625 4340
Ribeirão Preto - SP - CEP 14.025-270 - CNPJ 07.000.000/0001-00

ERSON SEIXAS FORNI
CREA-SP: 0500972A
CREA-SP: 0500972A

DANIEL FORNI
ENG. CIVIL
CREA: 5061.663.0-SP

A-04

REVISÃO: A

SETTI

EDIFÍCIO COMERCIAL

AV. JOÃO FIUSA — RIBEIRÃO PRETO - SP

PLANTA DO PAVIMENTO SUPERIOR

E3828

11/MAIO/2011

INDICADA

CÁSSIO ABREU

REV	DATA	DESCRIÇÃO
A	11/05/2011	EMISSÃO INICIAL

DESENHOS DE REFERÊNCIA

.

1– VERIFICAR TODAS AS DIMENSÕES EM OBRA, INCLUSIVE ESQUADRIAS, ELEMENTOS DE VEDAÇÃO, BANCADAS, SOLEIRAS, ETC...
2– NÍVEL 0,00 INDICADO EM PLANTA.
3– TODAS AS DIMENSÕES INDICADAS CONSIDERAM A ESTRUTURA E A ALVENARIA COM ACABAMENTOS.
4– PARA ESPECIFICAÇÕES DE ESTRUTURA, ELÉTRICA E HIDRÁULICA PREVALECEM OS PROJETOS COMPLEMENTARES ESPECÍFICOS.
5– DETALHES ESPECÍFICOS E DETALHAMENTO DE ESQUADRIAS ENCONTRAM-SE NAS FOLHAS DO PROJETO.
6– A EXECUÇÃO DESTE PROJETO É DE RESPONSABILIDADE DO PROFISSIONAL RESPONSÁVEL PELA OBRA.

NOTAS GERAIS