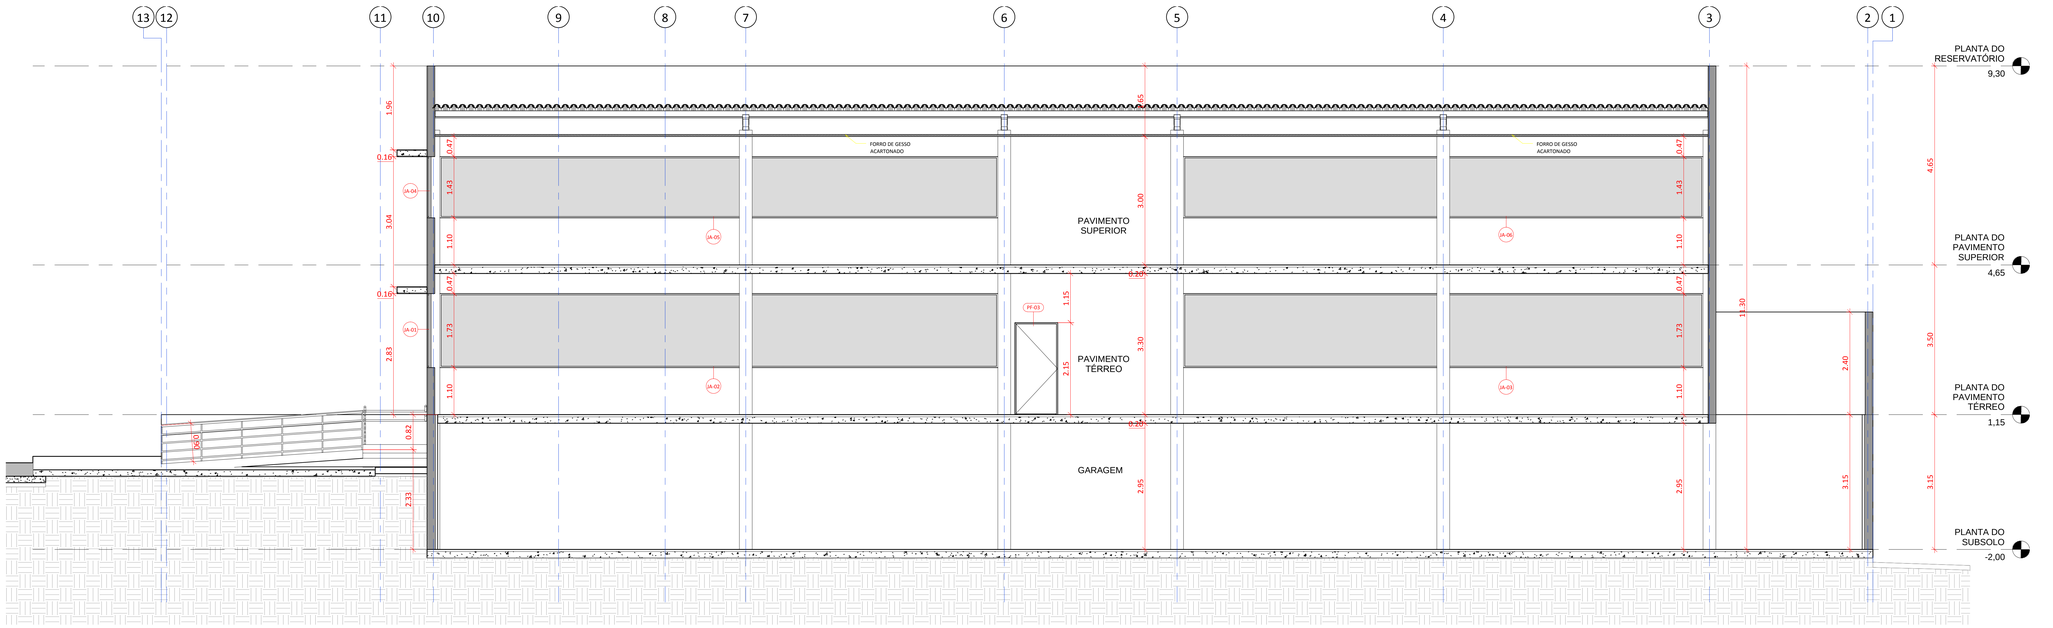

CORTE GG
1 : 50

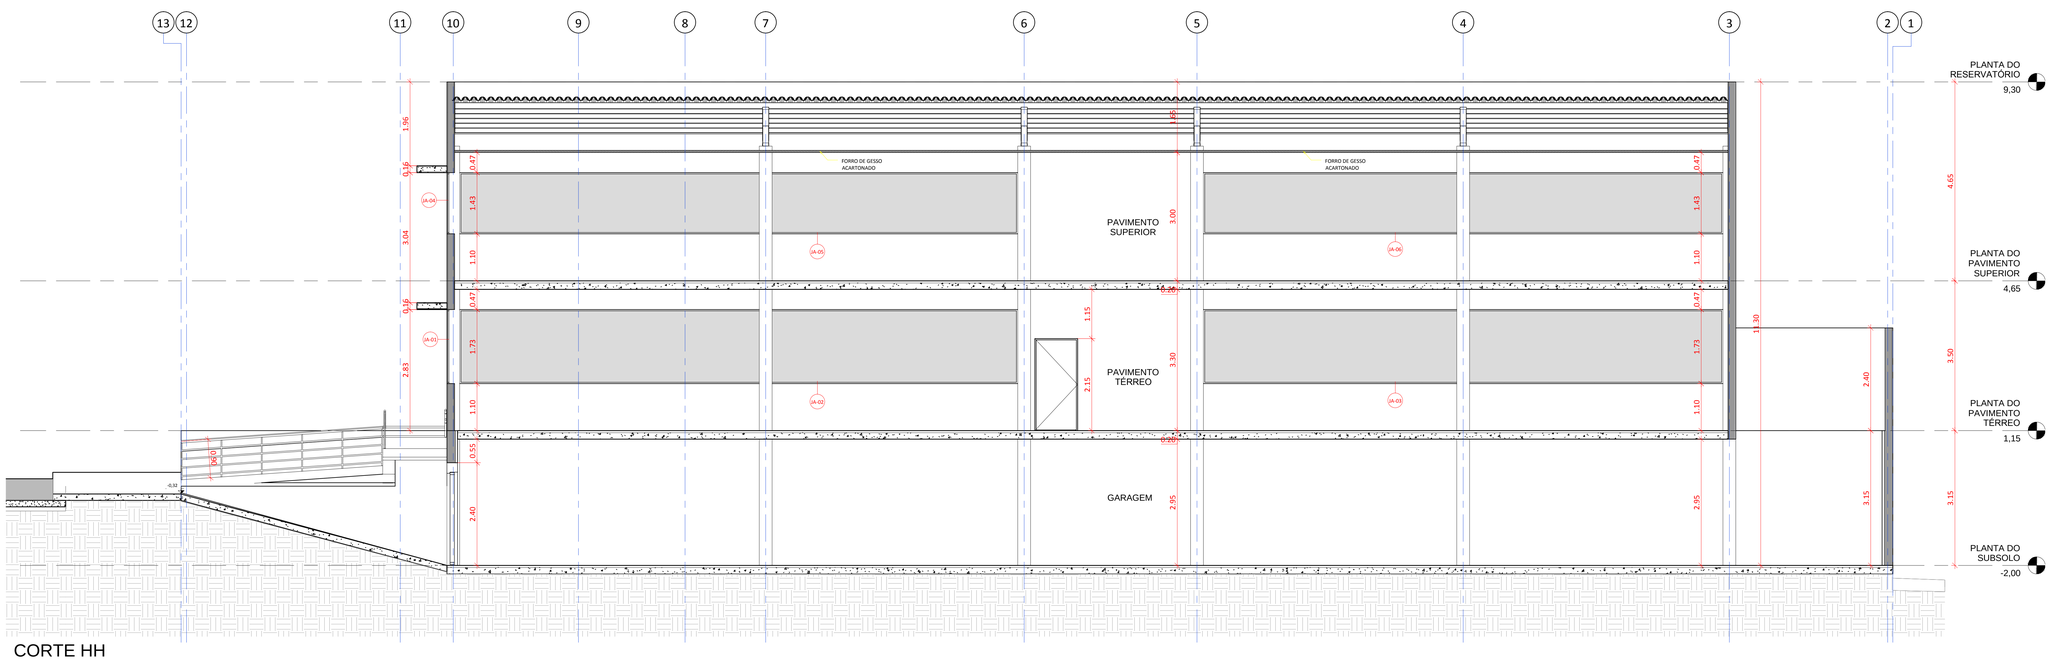

CORTE HH
1 : 50

1 - VERIFICAR TODAS AS DIMENSÕES EM OBRA, INCLUSIVE ESQUADRIAS, ELEMENTOS DE VEDAÇÃO, BANCADAS, BOX, ETC.
2 - NIVEL 0,00 INDICADO EM PLANTA.
3 - TODAS AS DIMENSÕES INDICADAS CONSIDERAM A ESTRUTURA E A ALVENARIA COM ACABAMENTOS.
4 - NÃO APROVADO PARA EXECUÇÃO DA ESTRUTURA, ELÉTRICA E HIDRÁULICA PREVALECEM OS PROJETOS COMPLEMENTARES ESPECÍFICOS.
5 - DETALHES ESPECÍFICOS E DETALHAMENTO DE ESQUADRIAS SERÃO FEITOS NOS PROJETOS ESPECÍFICOS.
6 - A EXECUÇÃO DESTE PROJETO É DE RESPONSABILIDADE DO PROFISSIONAL RESPONSÁVEL PELA OBRA.

DESENHOS DE REFERÊNCIA

REV	DATA	DESCRIÇÃO
A	11/05/2011	EMISSÃO INICIAL

PROJETO: E3828
DATA: 11/MAIO/2011
ESCALA: INDICADA
RESPONSÁVEL: CÁSSIO ABREU

SETTI
EDIFÍCIO COMERCIAL
AV. JOÃO FIUSA
RIBEIRÃO PRETO - SP
CORTES GG E HH

etec
ETEC - ENGENHARIA CIVIL - S/G
Escola Técnica Estadual - Prof. Carlos Pereira Leite - Rua Sta. Cruz, 1000
RESPONSÁVEL TÉCNICO: RAFAEL FERRI
CREA: 060.250.416-00
ESTUDANTE: EDUARDO F. FERRI
RA: 1010-1-0-0-0