

# convenções adotadas

## alvenaria


- alvenaria 9cm sob viga
- alvenaria 9cm sob laje
- alvenaria 14cm sob viga
- alvenaria 14cm sob laje
- alvenaria 19cm sob viga
- alvenaria 19cm sob laje
- tijolo comum 5cm em espelho
- pilar

## demais convenções

- forro de gesso
- instalações hidráulicas (piso ao teto)
- instalações hidráulicas (sob tampo)
- instalações elétricas
- enchimento na parede

## legendas


### indicação de caixilhos

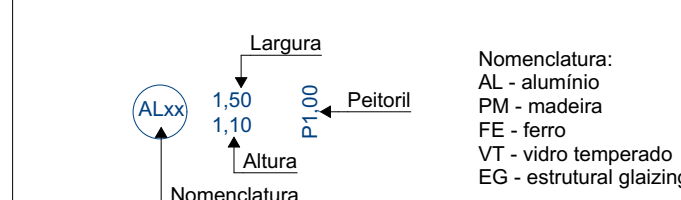

## observações


- O nível indicado em cada ambiente refere-se a cota acabada.
- As cotas referem-se as medidas em alvenaria osso.
- Alvenaria à construir: bloco cerâmico com larguras de 14cm.
- Revestimentos considerados:
  - externo = 3cm
  - interno = 2cm
  - áreas molhadas com revestimento cerâmico = 3cm

Lista de Portas e Janelas			
Modelo	Tamanho L x A	Peitoril	Quantidade
AL01	5,00x2,80	0,00	1
AL2	1,10x2,50	0,00	1
AL03	3,00x2,10	0,00	2
AL04	1,00x4,00	0,50	1
AL05	0,80x0,60	1,70	1
AL06	1,00x1,00	1,10	1
AL07	2,50x2,00	0,40	1
PM01	0,90x2,15	0,00	3

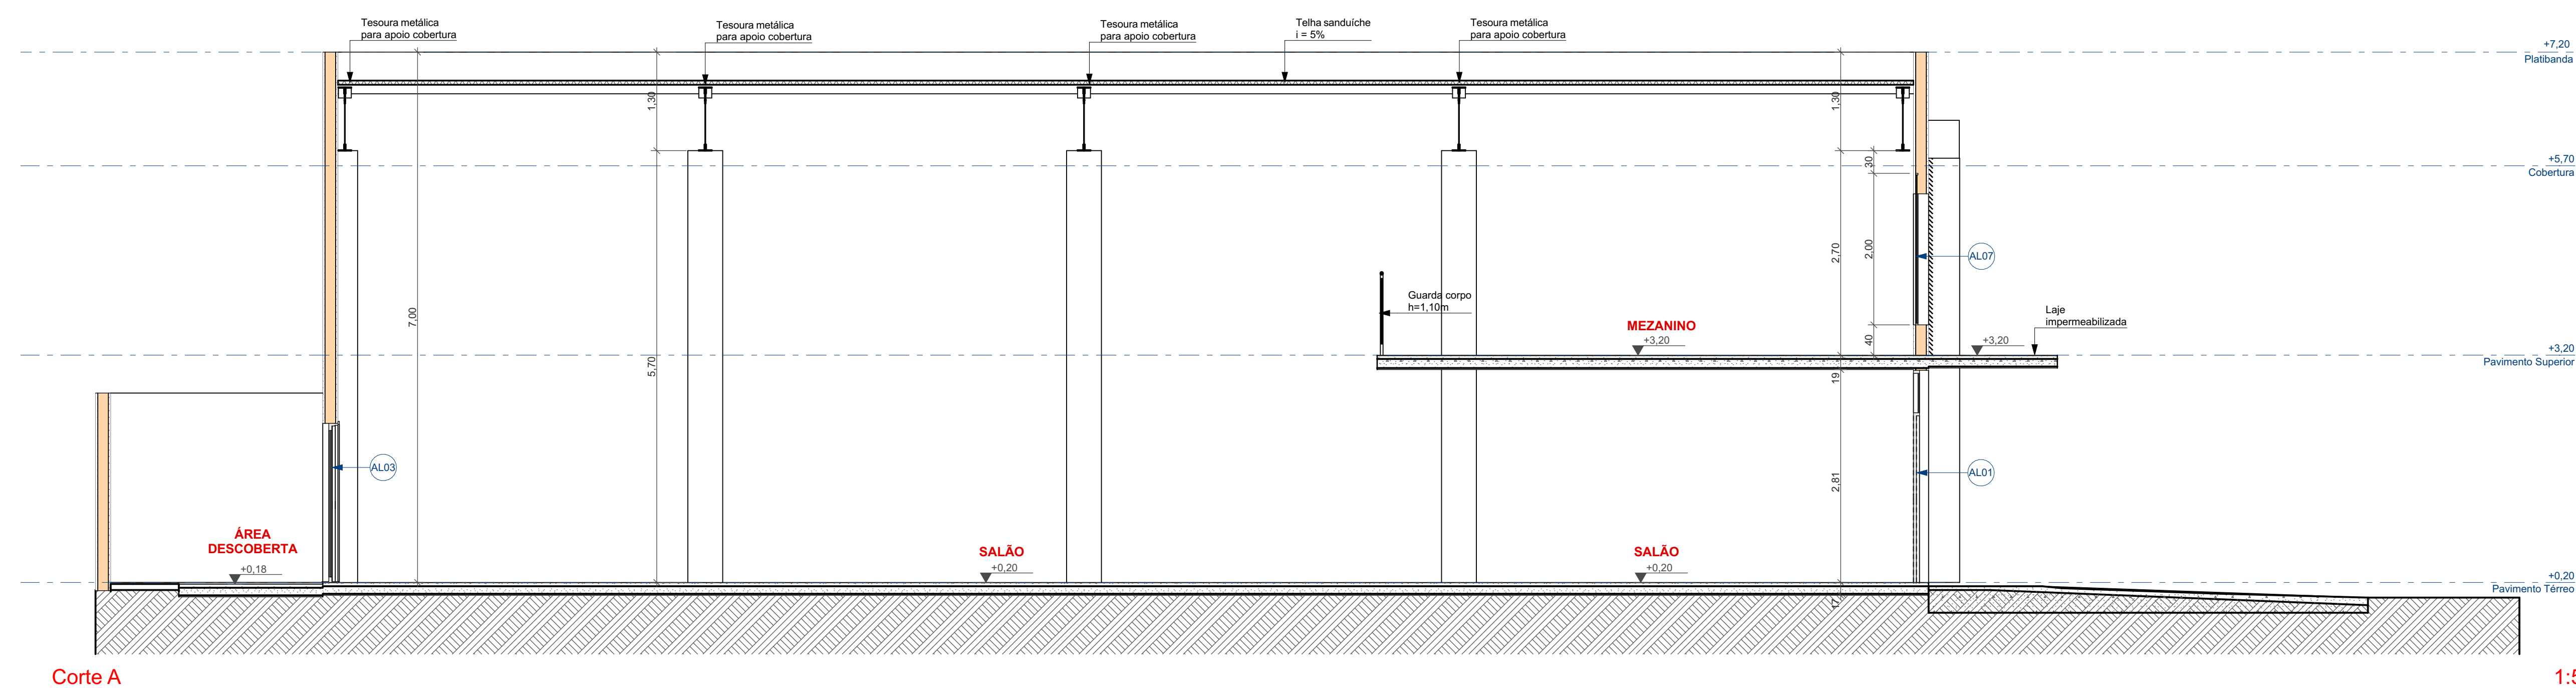


Corte A

1:50

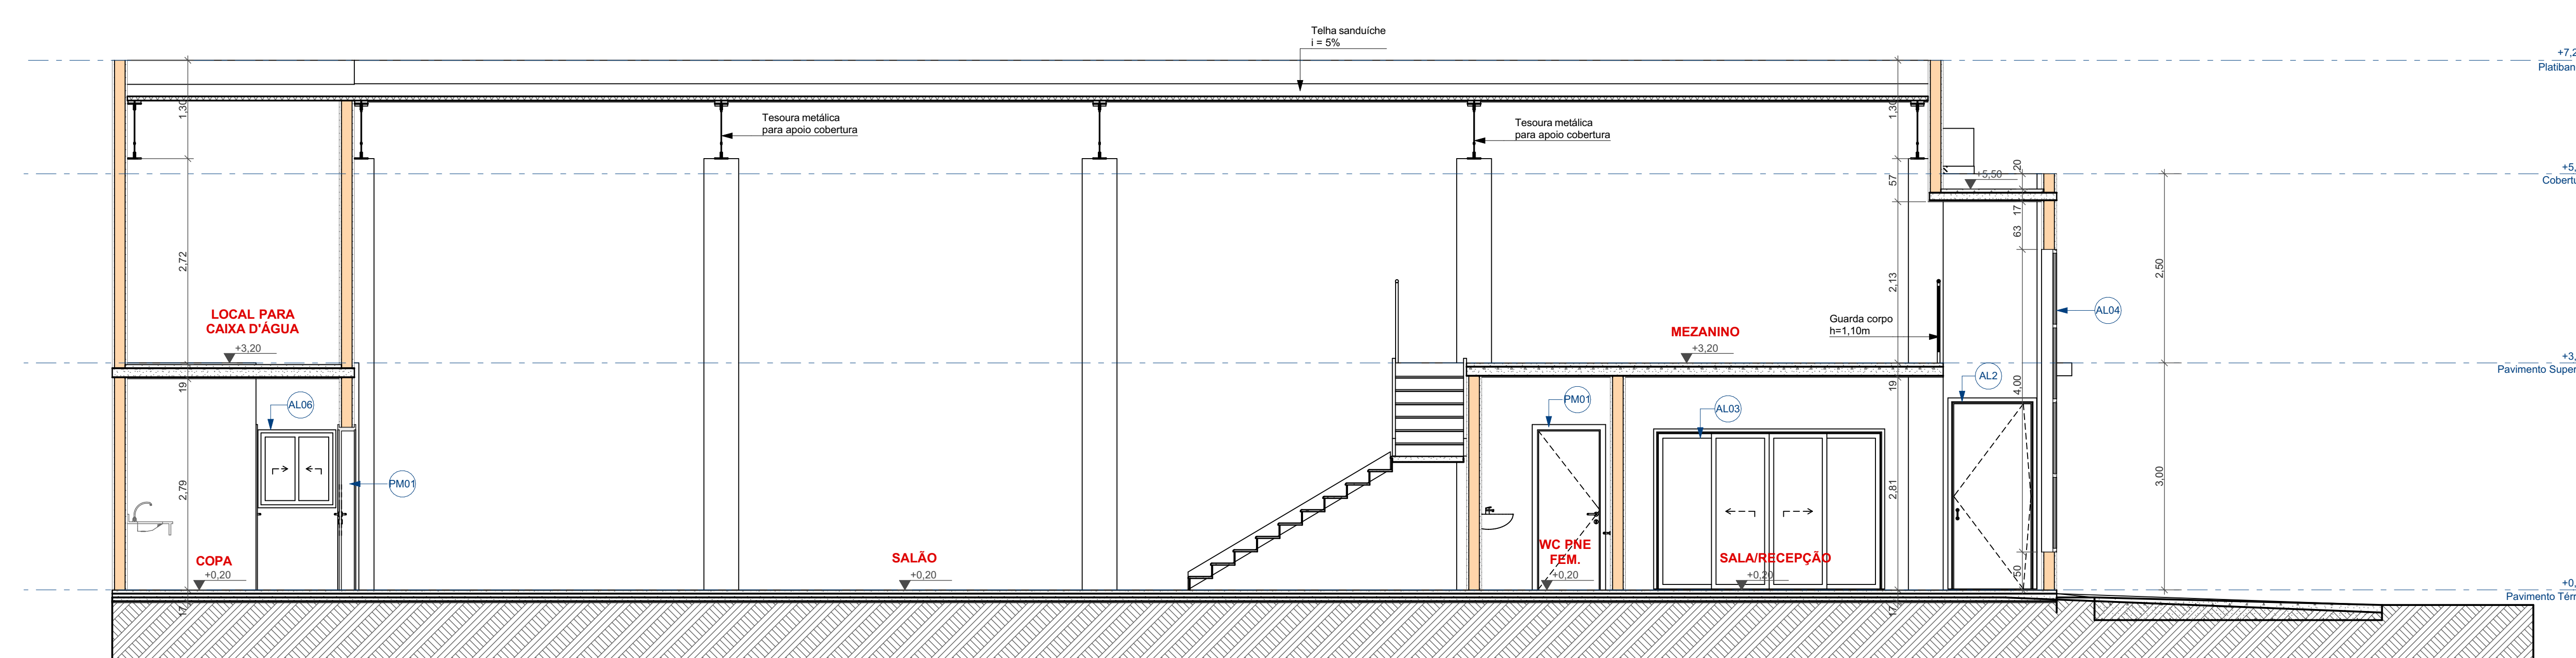


Corte B

1:50

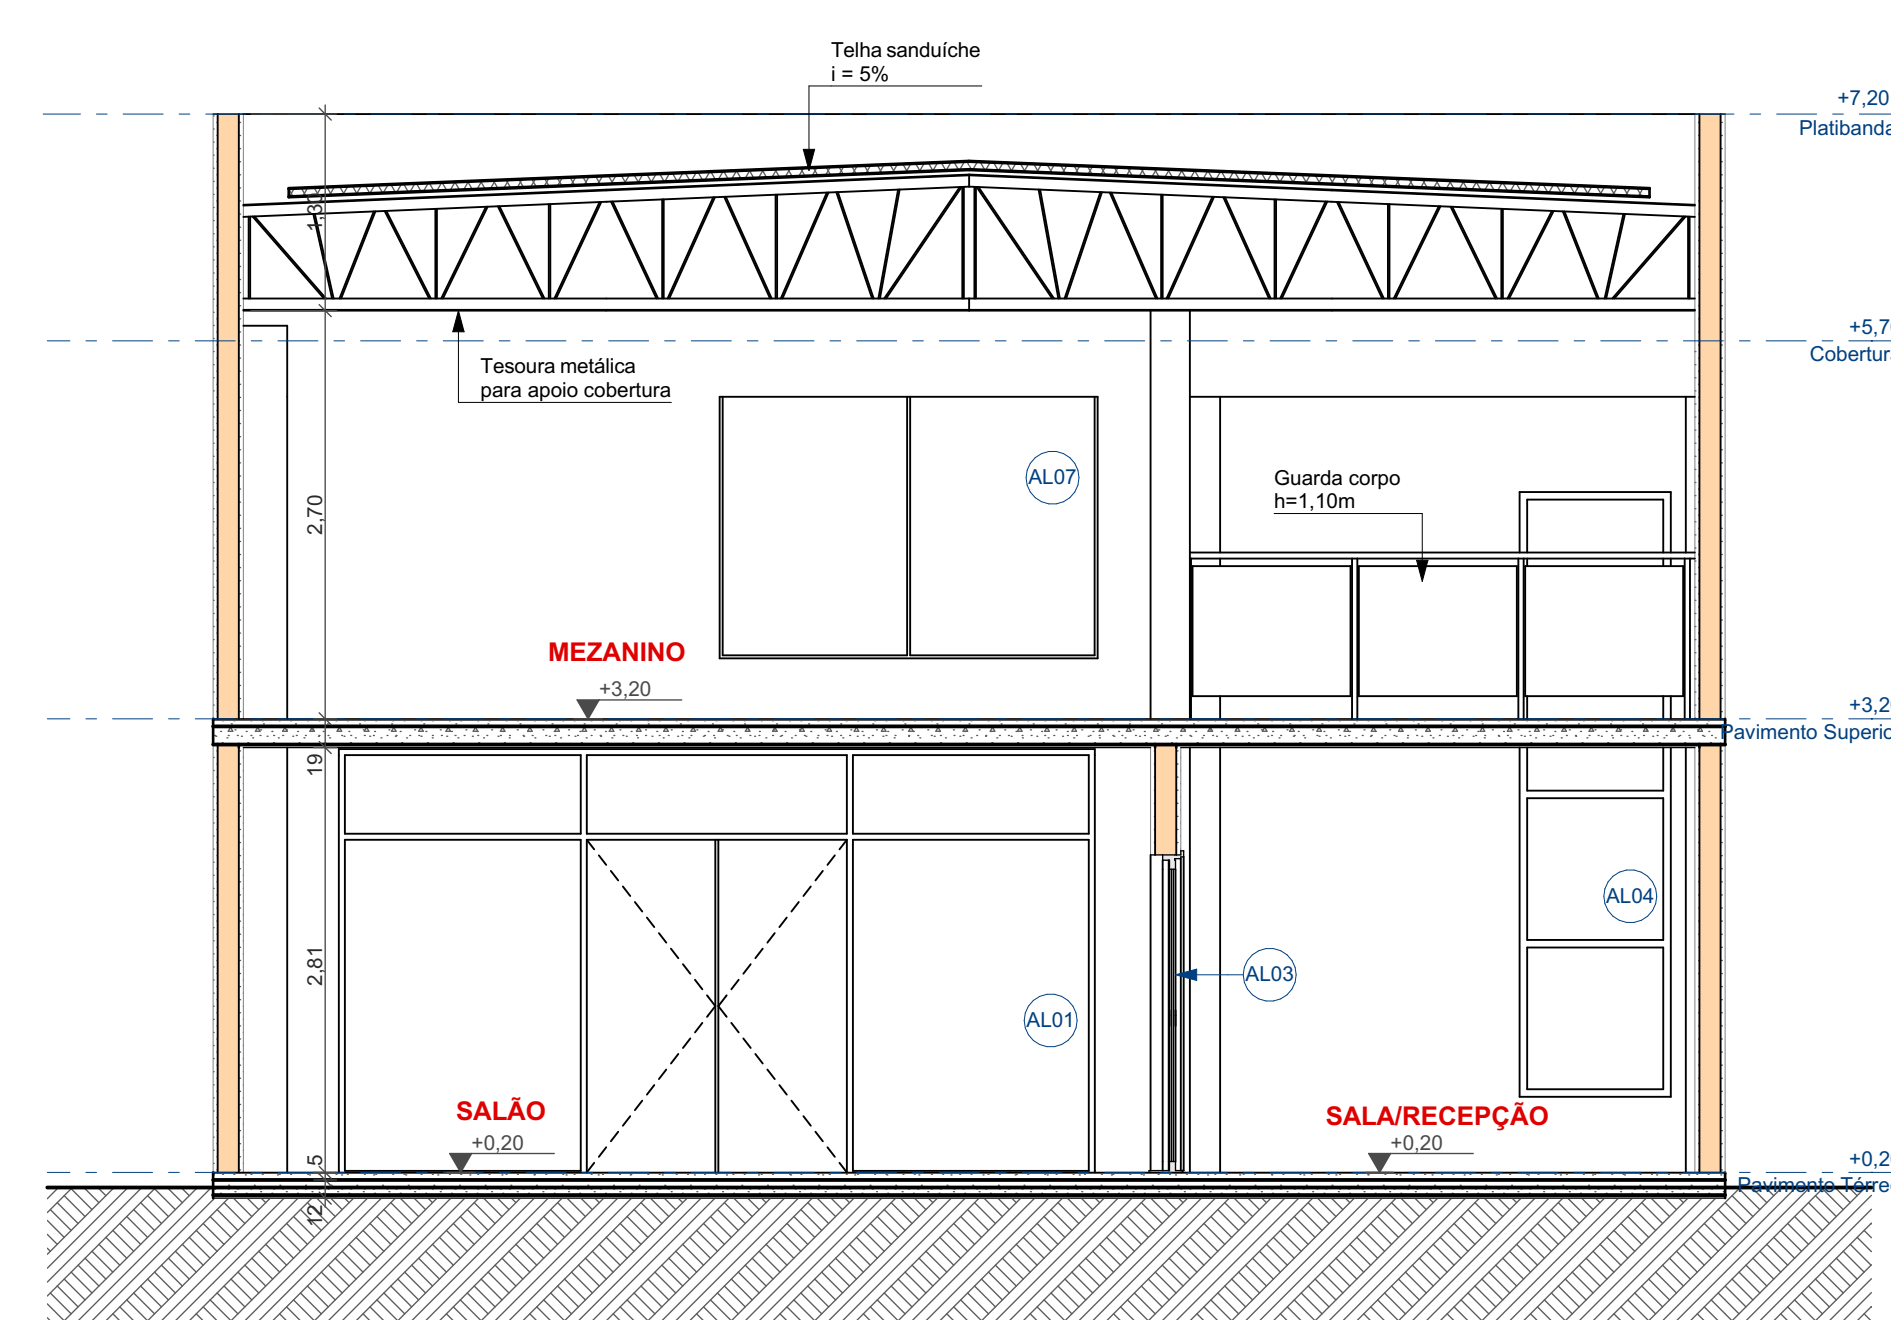

Corte C

1:50

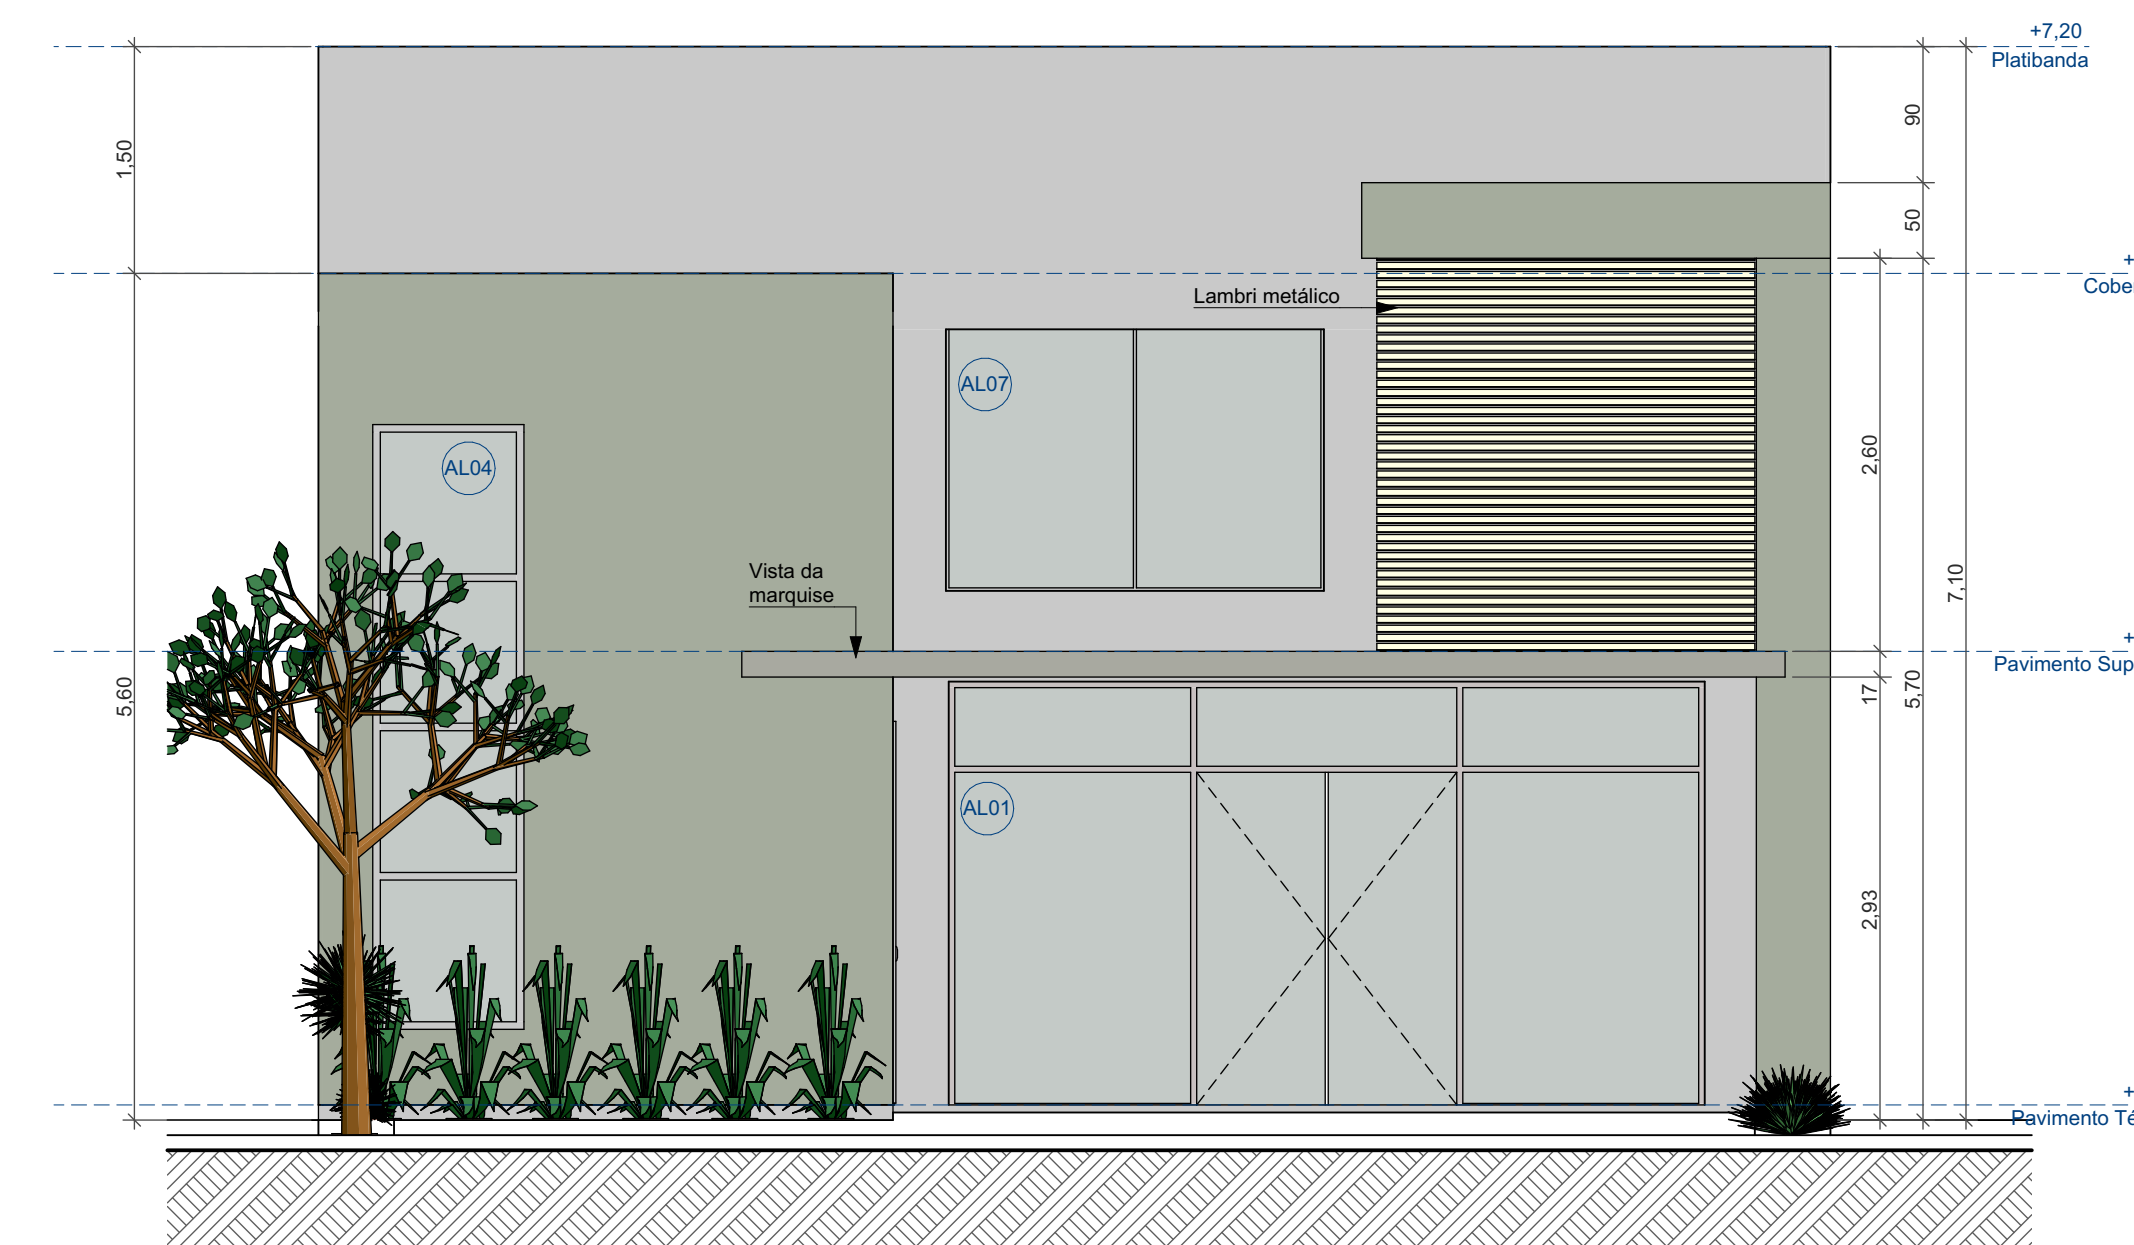

Elevação 01

1:50



REV.	DISCRIMINAÇÃO	DATA	DESENHISTA	PROJETISTA

A utilização deste desenho está condicionada ao contrato estabelecido entre o(s) contratado(s) e o(s) contratante, não podendo ser hipotecado, alterado, ampliado, adequado, ou sofrer outra forma de intervenção sem a expressa anuência do(s) projetista. A violação dos direitos autorais, Lei nº 5.194/66 e nº 9.610/98, é crime e previsto no código penal (Decreto Lei nº 2.464/60).

**BIAGIOTTI**  
Arquitetura

Arquiteta  
Nathalia Biagiotti  
C.A.U. 031794-7  
Fones: (11) 30933911 / 30933582  
nathalia@biagiotti.com  
www.facebook.com/biagiottiarquitectura

CLIENTE:  
**SETTI EMPREENDIMENTOS**

ENDERECO DA OBRA:  
Rua Chile Ribeirão Preto SP

CONTEUDO:  
**SALÃO COMERCIAL**  
PROJETO EXECUTIVO

ARQUITETURA  
CORTES A | B | C | E ELEVACÃO 01

DATA: 09/09/2022 ESCALA: 1:1, 1:50 ARQUIVO: REVISÃO:

FOLHA:  
**101**