

convenções adotadas

alvenaria


- alvenaria 9cm sob viga
- alvenaria 9cm sob laje
- alvenaria 14cm sob viga
- alvenaria 14cm sob laje
- alvenaria 19cm sob viga
- alvenaria 19cm sob laje
- tijolo comum 5cm em espelho
- pilar

demais convenções

- forro de gesso
- instalações hidráulicas (piso ao teto)
- instalações hidráulicas (sob tampo)
- instalações elétricas
- enchimento na parede

legendas


indicação de caixilhos

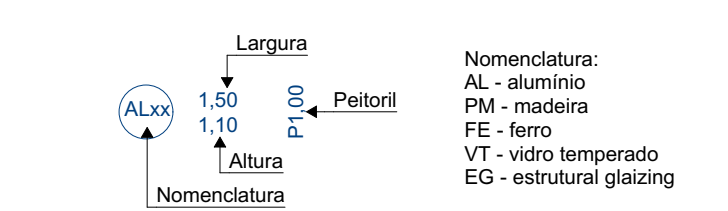

observações


- O nível indicado em cada ambiente refere-se a cota acabada.
- As cotas referem-se as medidas em alvenaria ossa.
- Alvenaria à construir: bloco cerâmico com larguras de 14cm.
- Revestimentos considerados:
 - externo = 3cm
 - interno = 2cm
 - áreas molhadas com revestimento cerâmico = 3cm

Lista de Portas e Janelas			
Modelo	Tamanho L x A	Pelotil	Quantidade
AL01	5,00x2,80	0,00	1
AL2	1,10x2,50	0,00	1
AL03	3,00x2,10	0,00	2
AL04	1,00x4,00	0,50	1
AL05	0,80x0,60	1,70	1
AL06	1,00x1,00	1,10	1
AL07	2,50x2,00	0,40	1
PM01	0,90x2,15	0,00	3

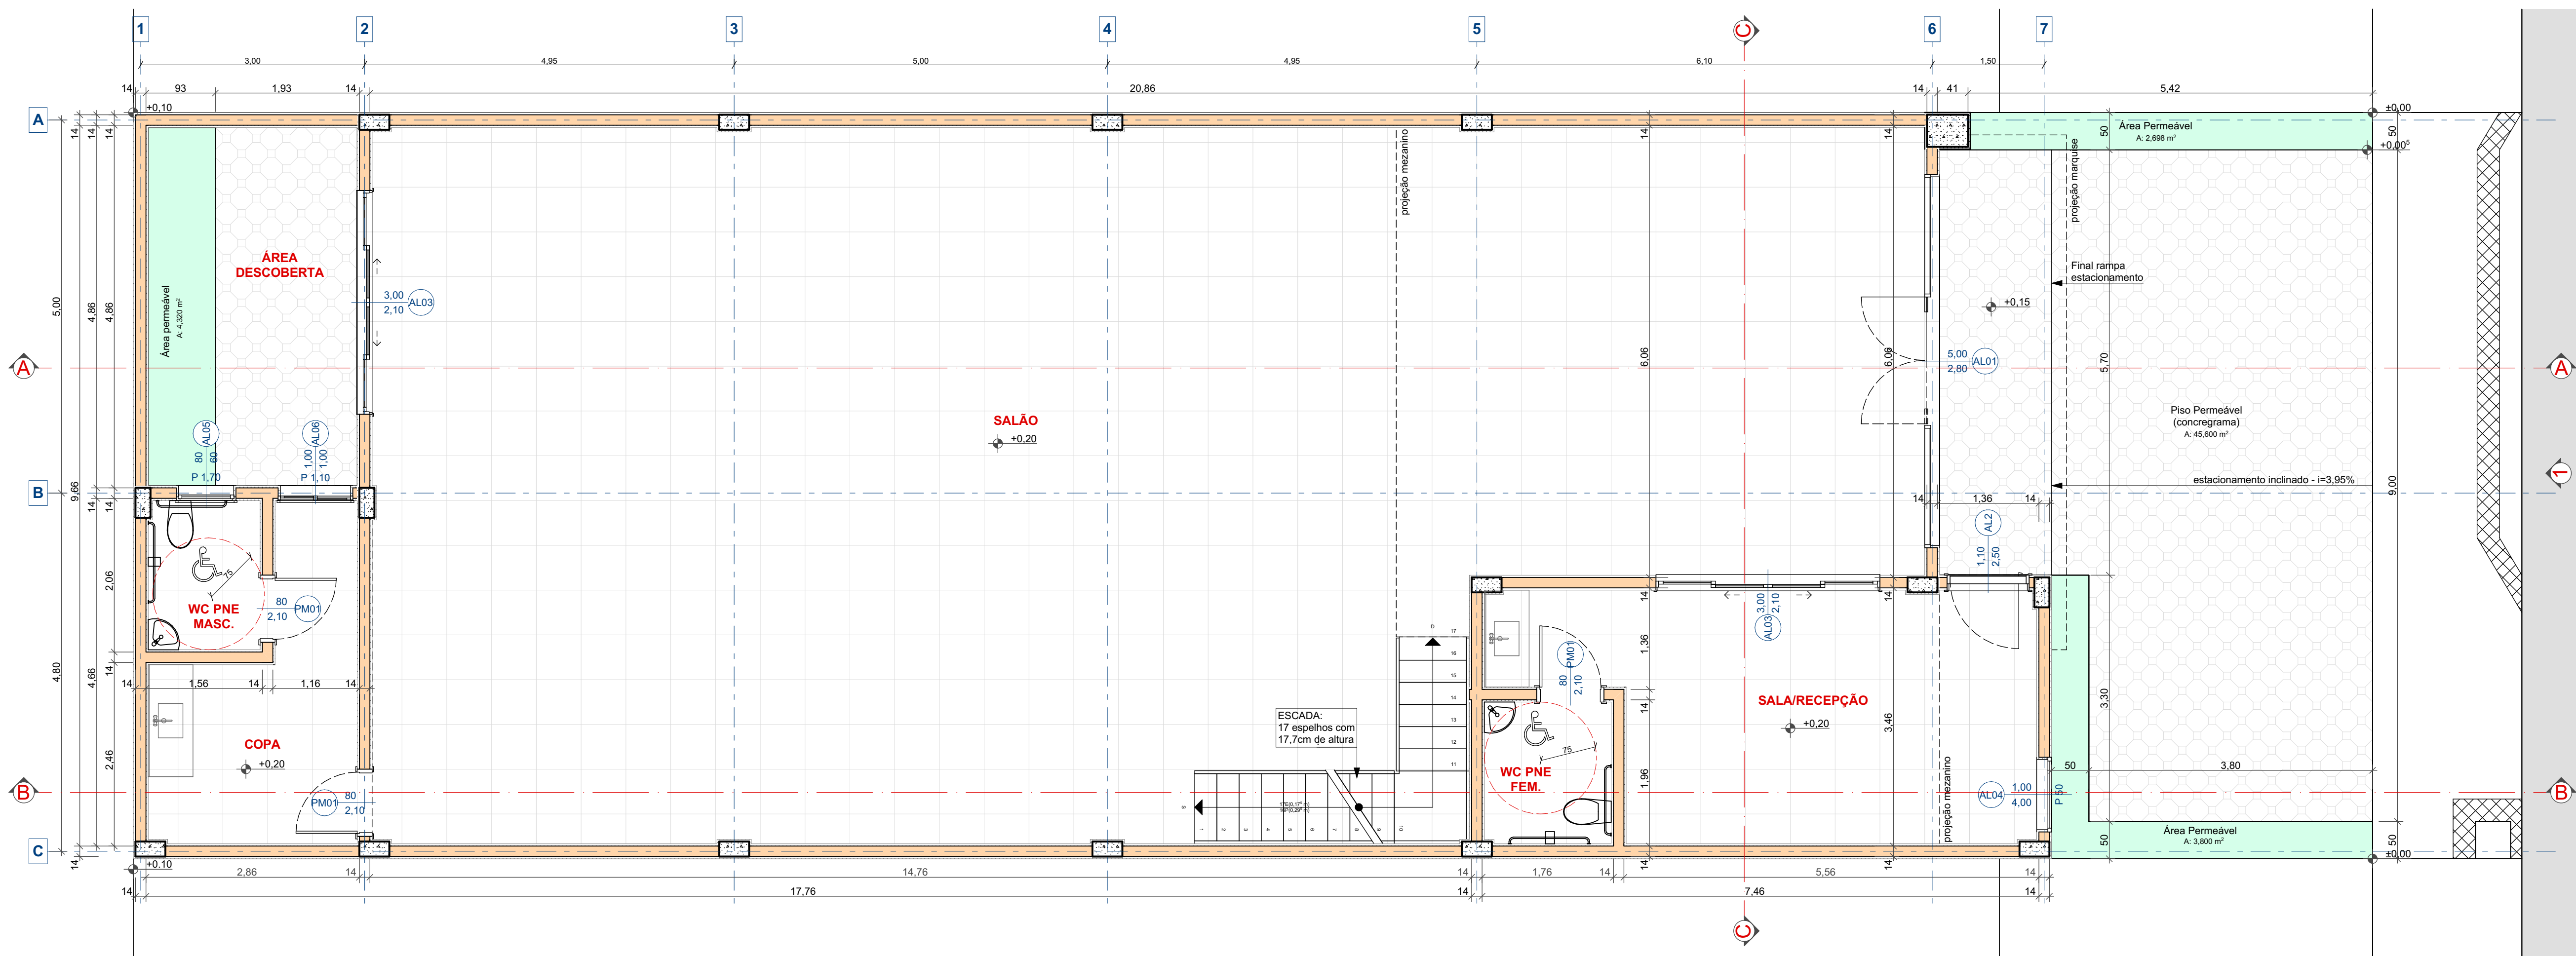


Pavimento Térreo

1:50

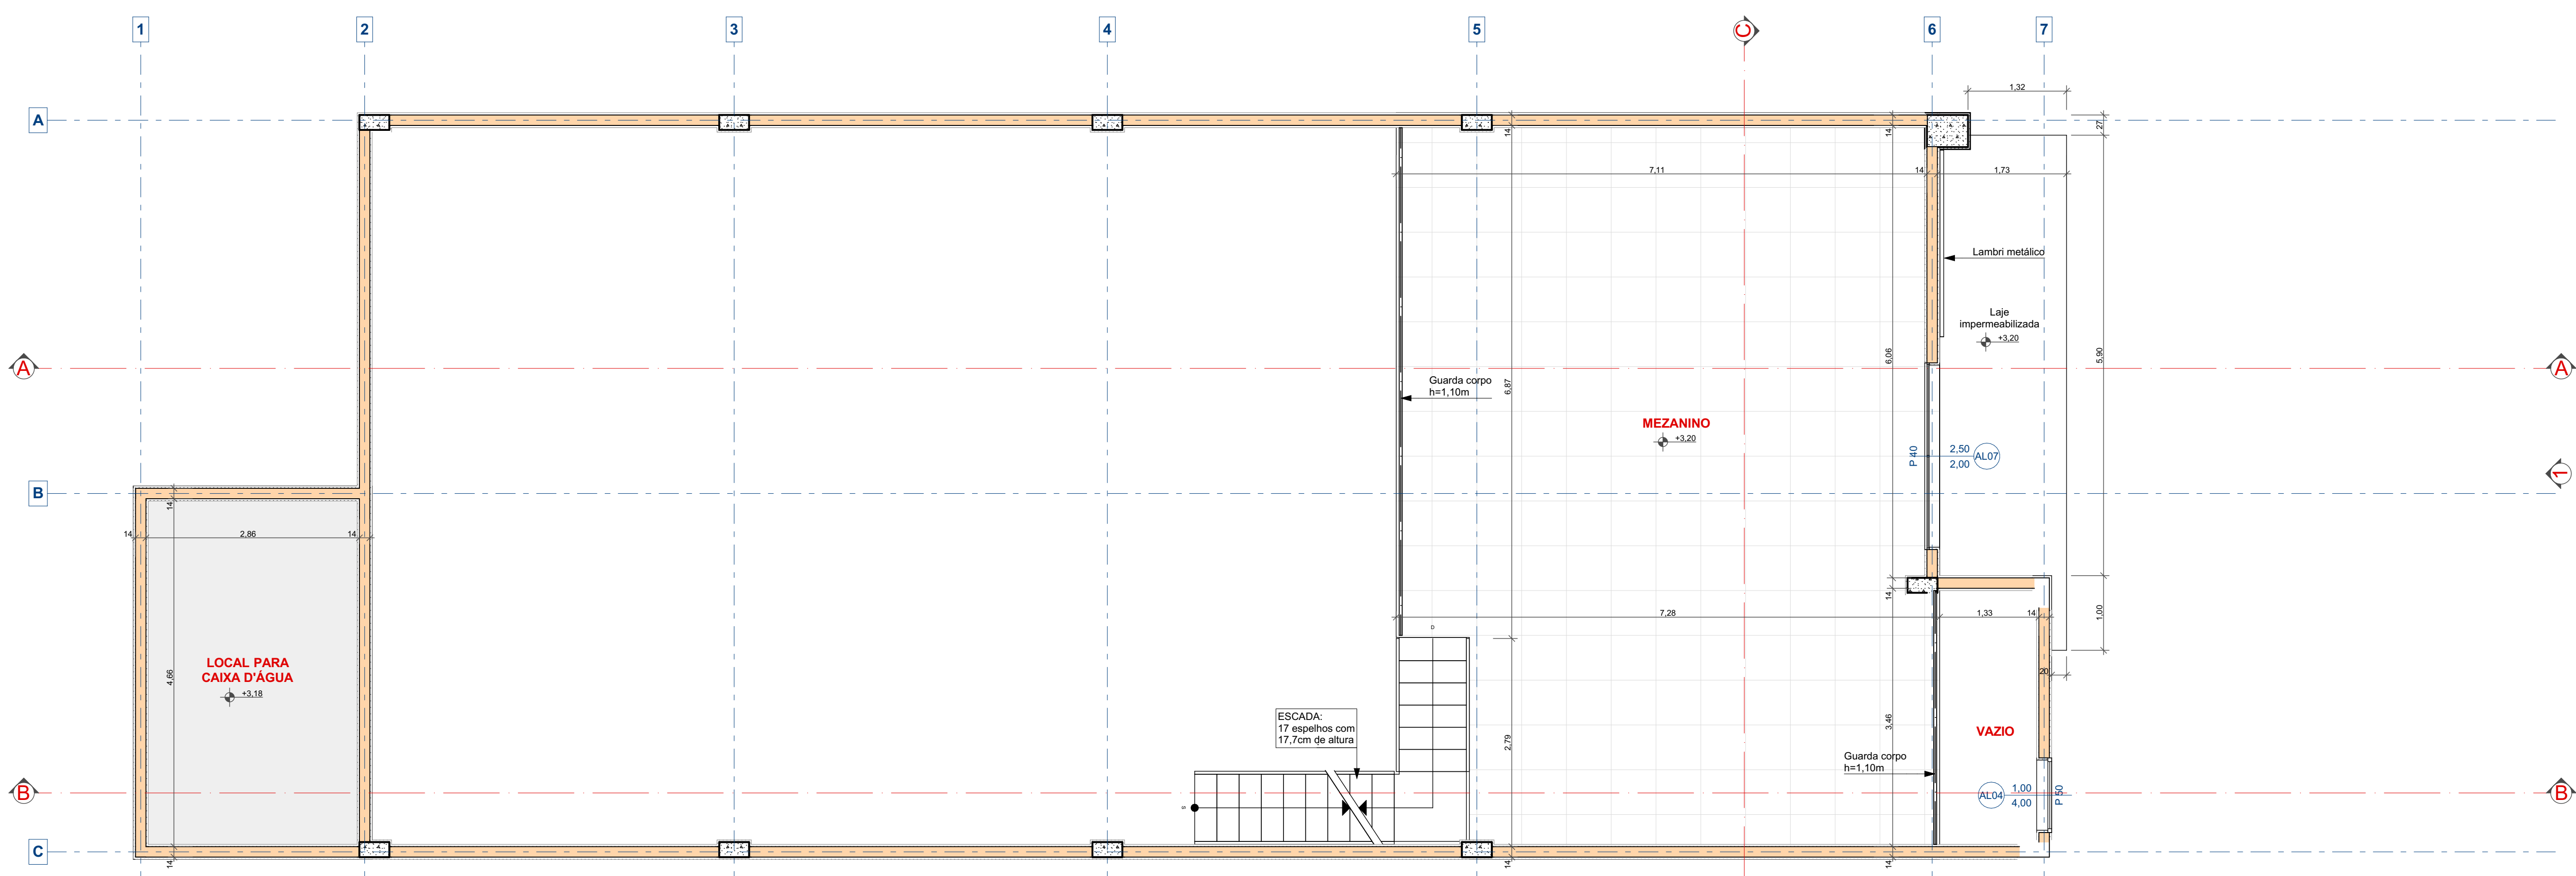

Pavimento Superior

1:50

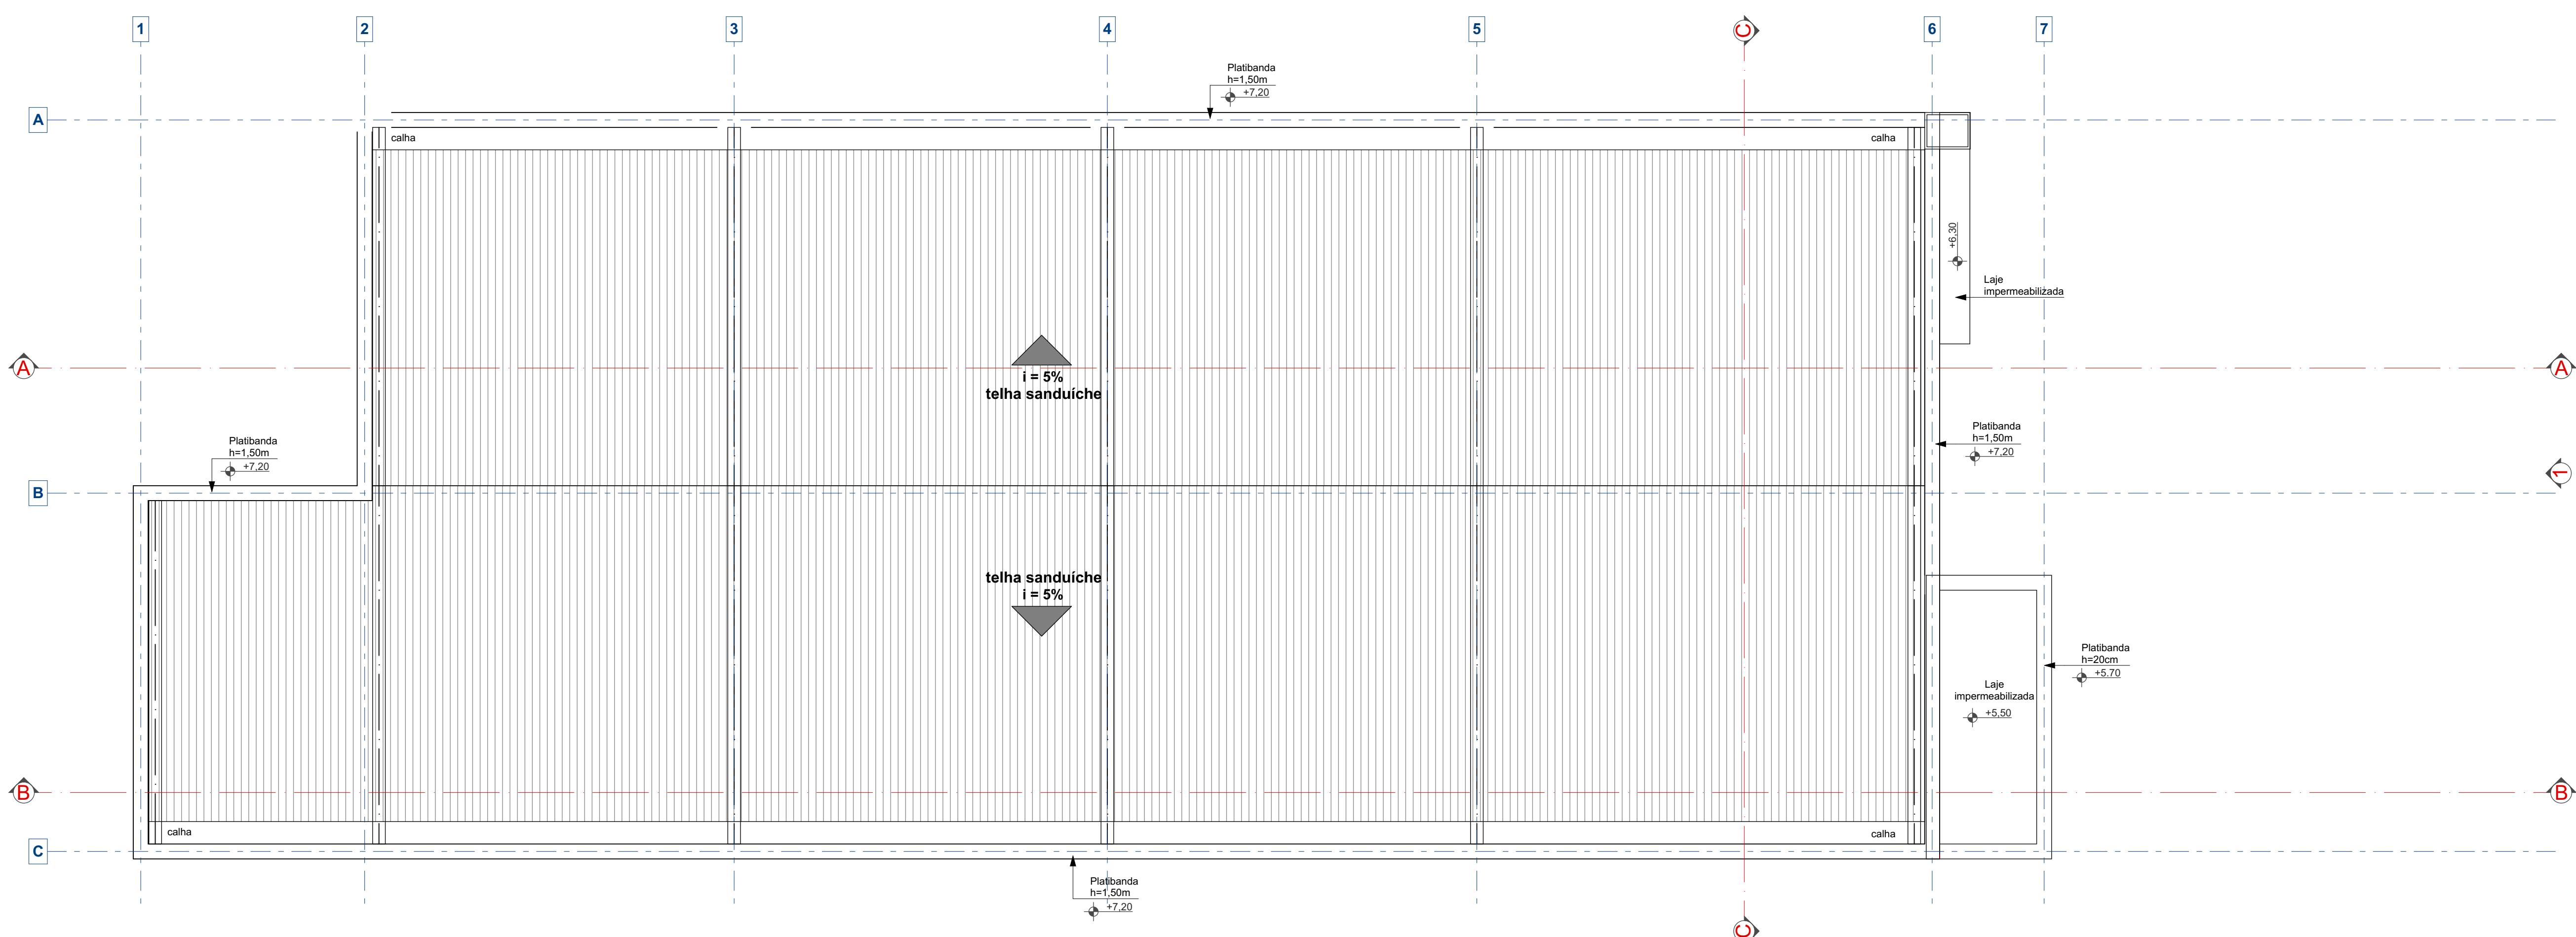

Cobertura

1:50

REV.	DISCRIMINAÇÃO	DATA	DESENHISTA	PROJETISTA

A utilização deste desenho está condicionada ao contrato estabelecido entre o(s) contratado(s) e o(s) contratante, não podendo ser hipotecada alguma vez utilizada, alterada, ampliada, adequada, ou sofrer outra forma de intervenção sem a expressa autorização do(a) Projetista. A violação dos direitos autorais, Lei nº 5.194/66 e nº 9.610/98, é crime e previsto no código penal (Decreto Lei nº 2.464/60).

BIAGIOTTI
BIVIGIOTTI

Arquiteta
Nathalia Biagiotti
CASO: 031194-7
Fone: (11) 50933911 / 50135582
nathalia@biagiotti.com
www.facebook.com/biagiottiarquitectura

CLIENTE: **SETTI EMPREENDIMENTOS**

ENDERECO DA OBRA:
Rua Chile Ribeirão Preto SP

CONTRATO:
SALÃO COMERCIAL
PROJETO EXECUTIVO

ARQUITETURA
PAV. TÉRREO | SUPERIOR E COBERTURA

DATA: 09/09/2022 ESCALA: 1:50, 1:1

FOLHA:
100

REVISÃO: